




PREMISES FRONT - VIEW

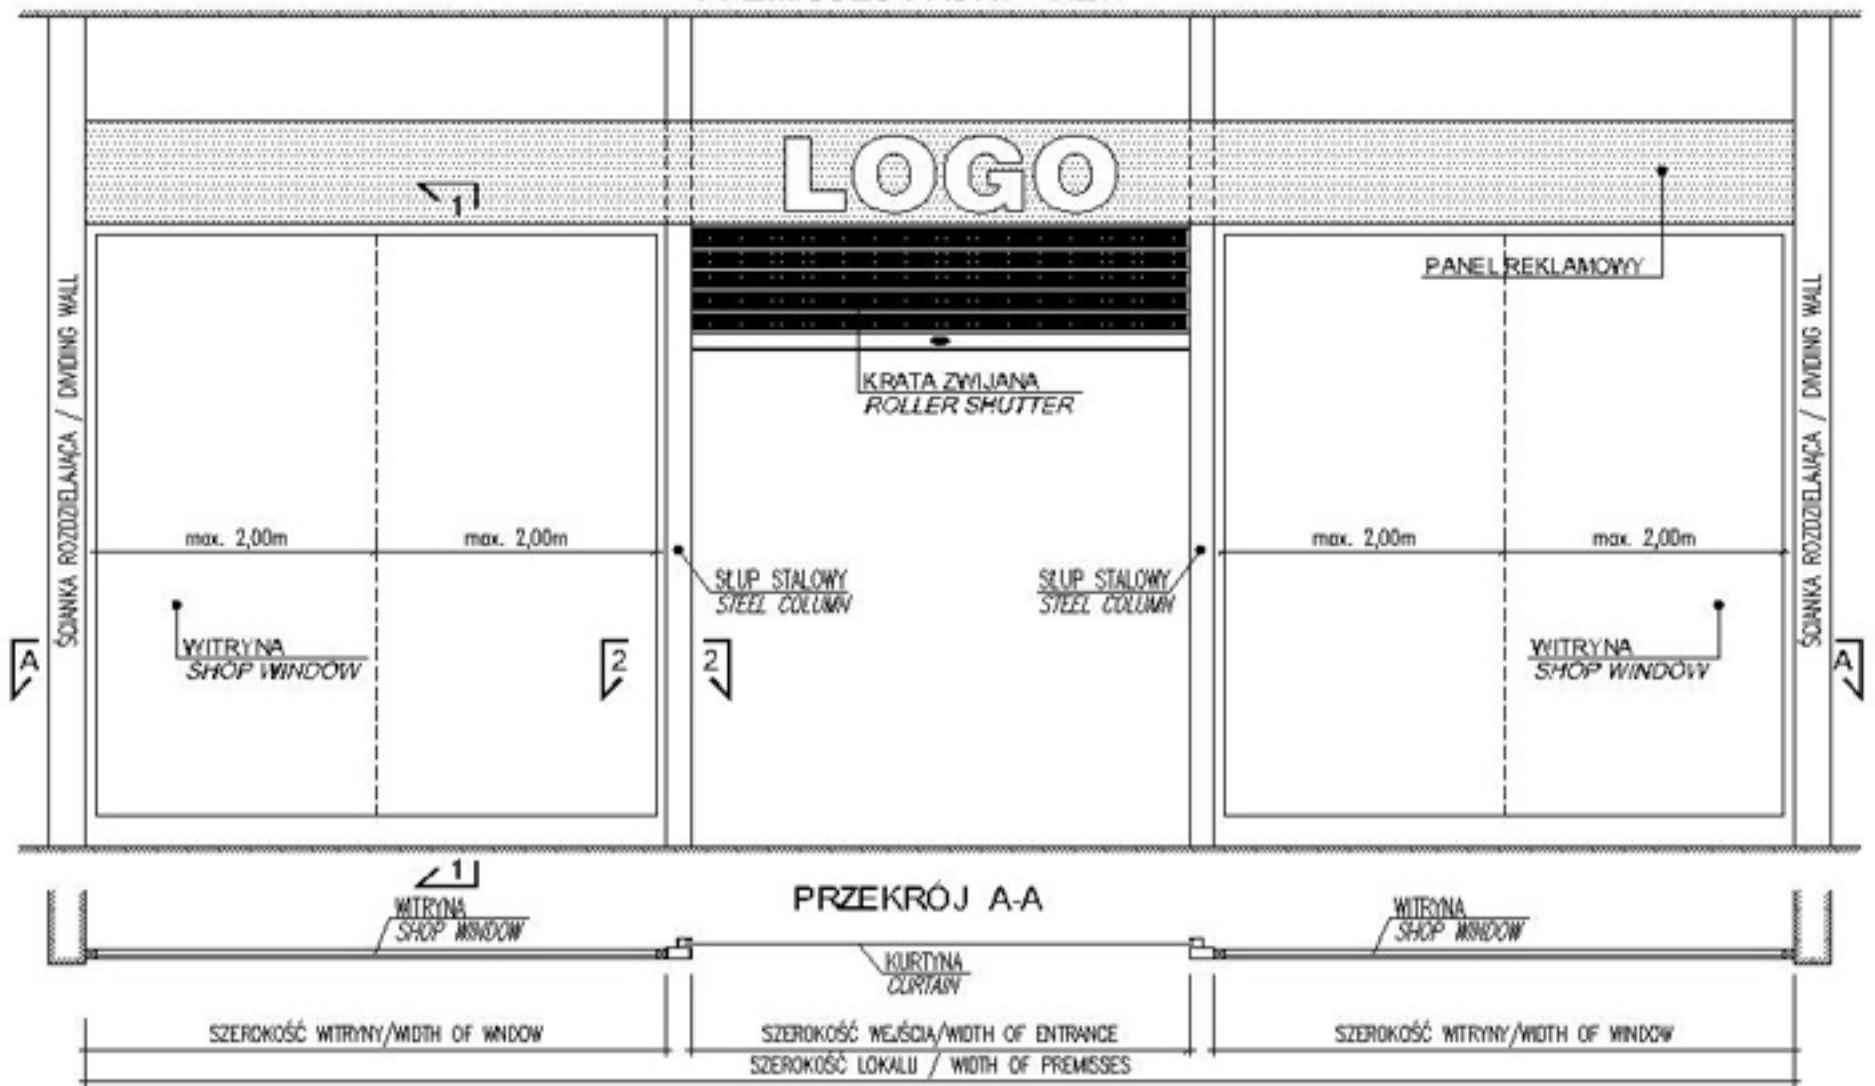

PRZEKRÓJ PIONOWY 1-1  
VERTICAL SECTION 1-1

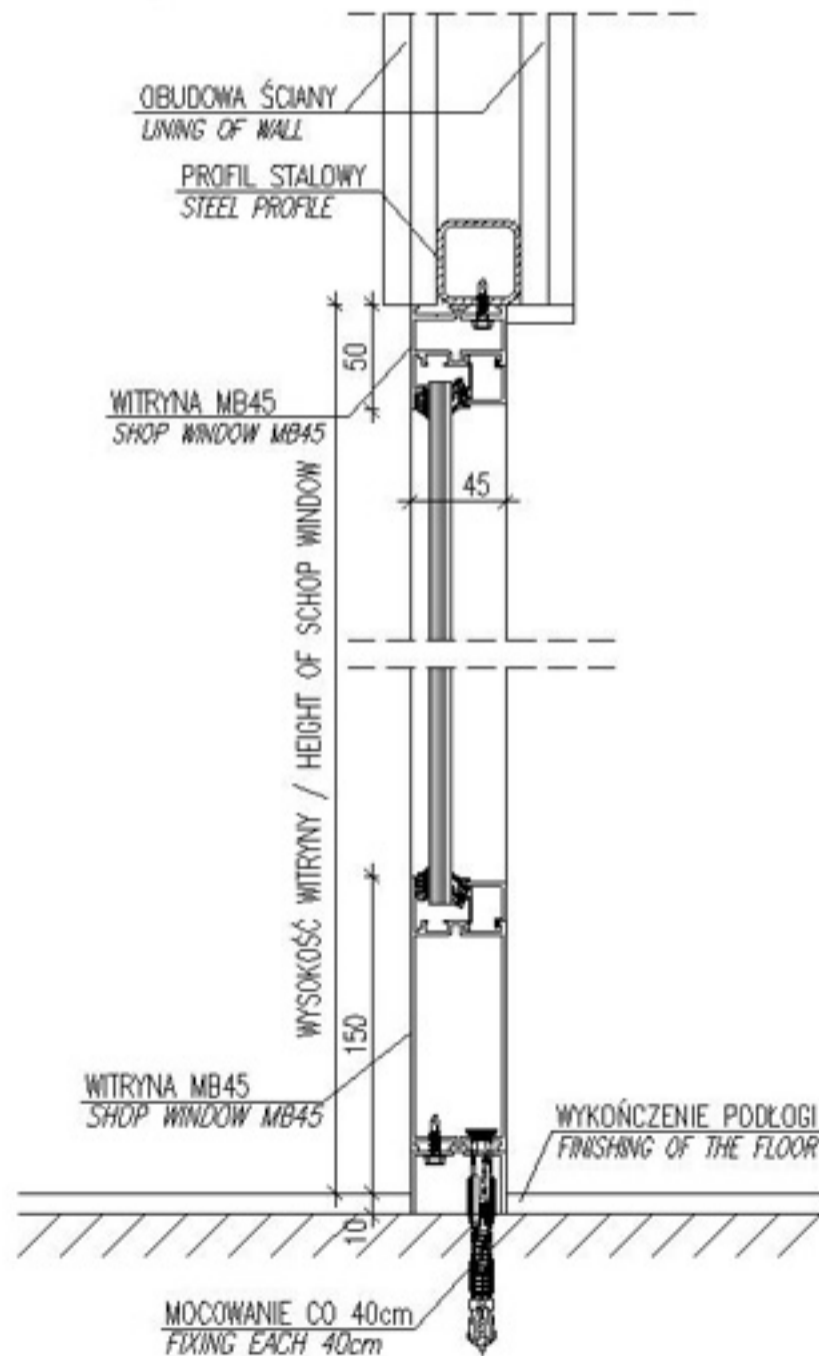

PRZEKRÓJ POZIOMY 2-2  
HORIZONTAL SECTION 2-2

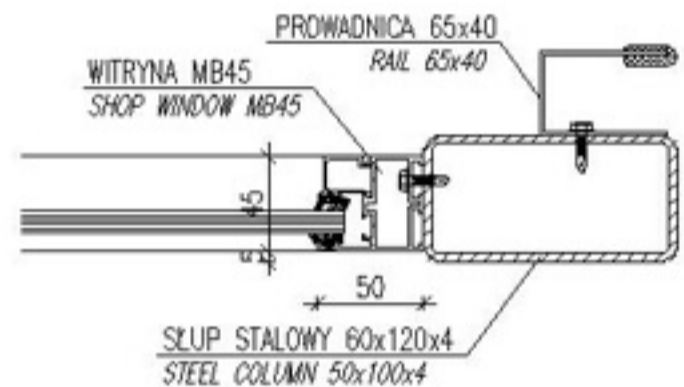

ul. Chełmżyńska 10B  
04-247 Warszawa  
tel. 022 / 673 02 57  
fax. 022 / 673 02 59  
www.proimpex.com.pl  
e-mail: proimpex@proimpex.com.pl

Obiekt / Project:

Kraty zwijane systemu JUSTART

Tytuł / Title:

Przykładowa zabudowa frontu lokalu

Rys. Nr / Dwg No.

D01