



MONTAŻ KRATY ZA OTWOREM WEJŚCIOWYM  
 RIGGING OF SHUTTER BEHIND THE DOORWAY  
 RZUT VIEW

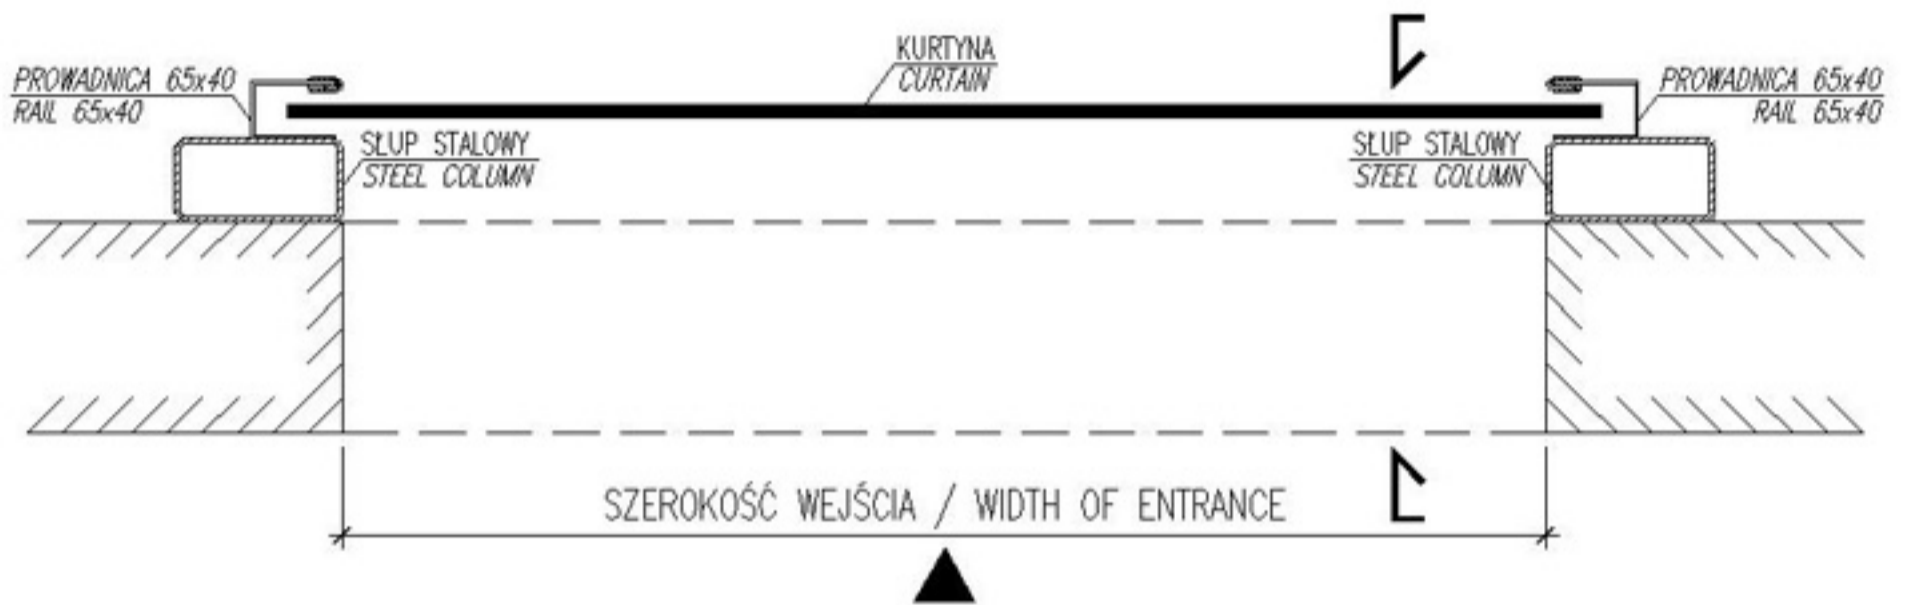

MONTAŻ KRATY W OTWORZE WEJŚCIOWYM  
 RIGGING OF SHUTTER IN THE DOORWAY  
 RZUT VIEW

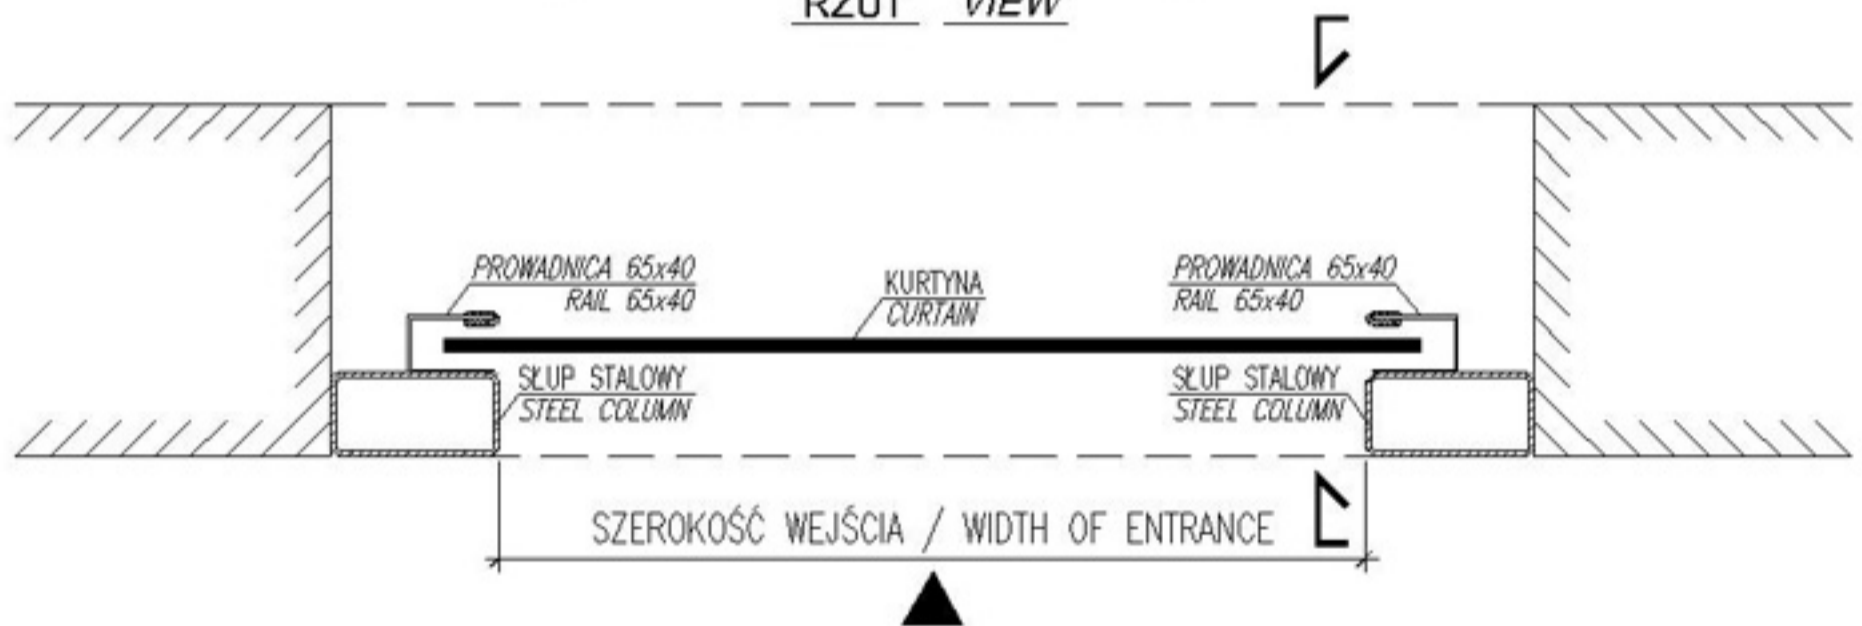

**PROIMPEX**  
 :::::W:::O

ul. Chełmżyńska 10B  
 04-247 Warszawa  
 tel. 022 / 673 02 57  
 fax. 022 / 673 02 59  
 www.proimpex.com.pl  
 e-mail: proimpex@proimpex.com.pl

Obiekt / Project:

Kraty zwijane systemu JUSTART

Tytuł / Title:



Schematy montażu krat i bram - rzuty

Rys. Nr / Dwg No.

D03

MONTAŻ KRATY ZA OTWOREM WEJŚCIOWYM  
RIGGING OF SHUTTER BEHIND THE DOORWAY  
PRZEKRÓJ SECTION

MONTAŻ KRATY W OTWORZE WEJŚCIOWYM  
RIGGING OF SHUTTER IN THE DOORWAY  
PRZEKRÓJ SECTION

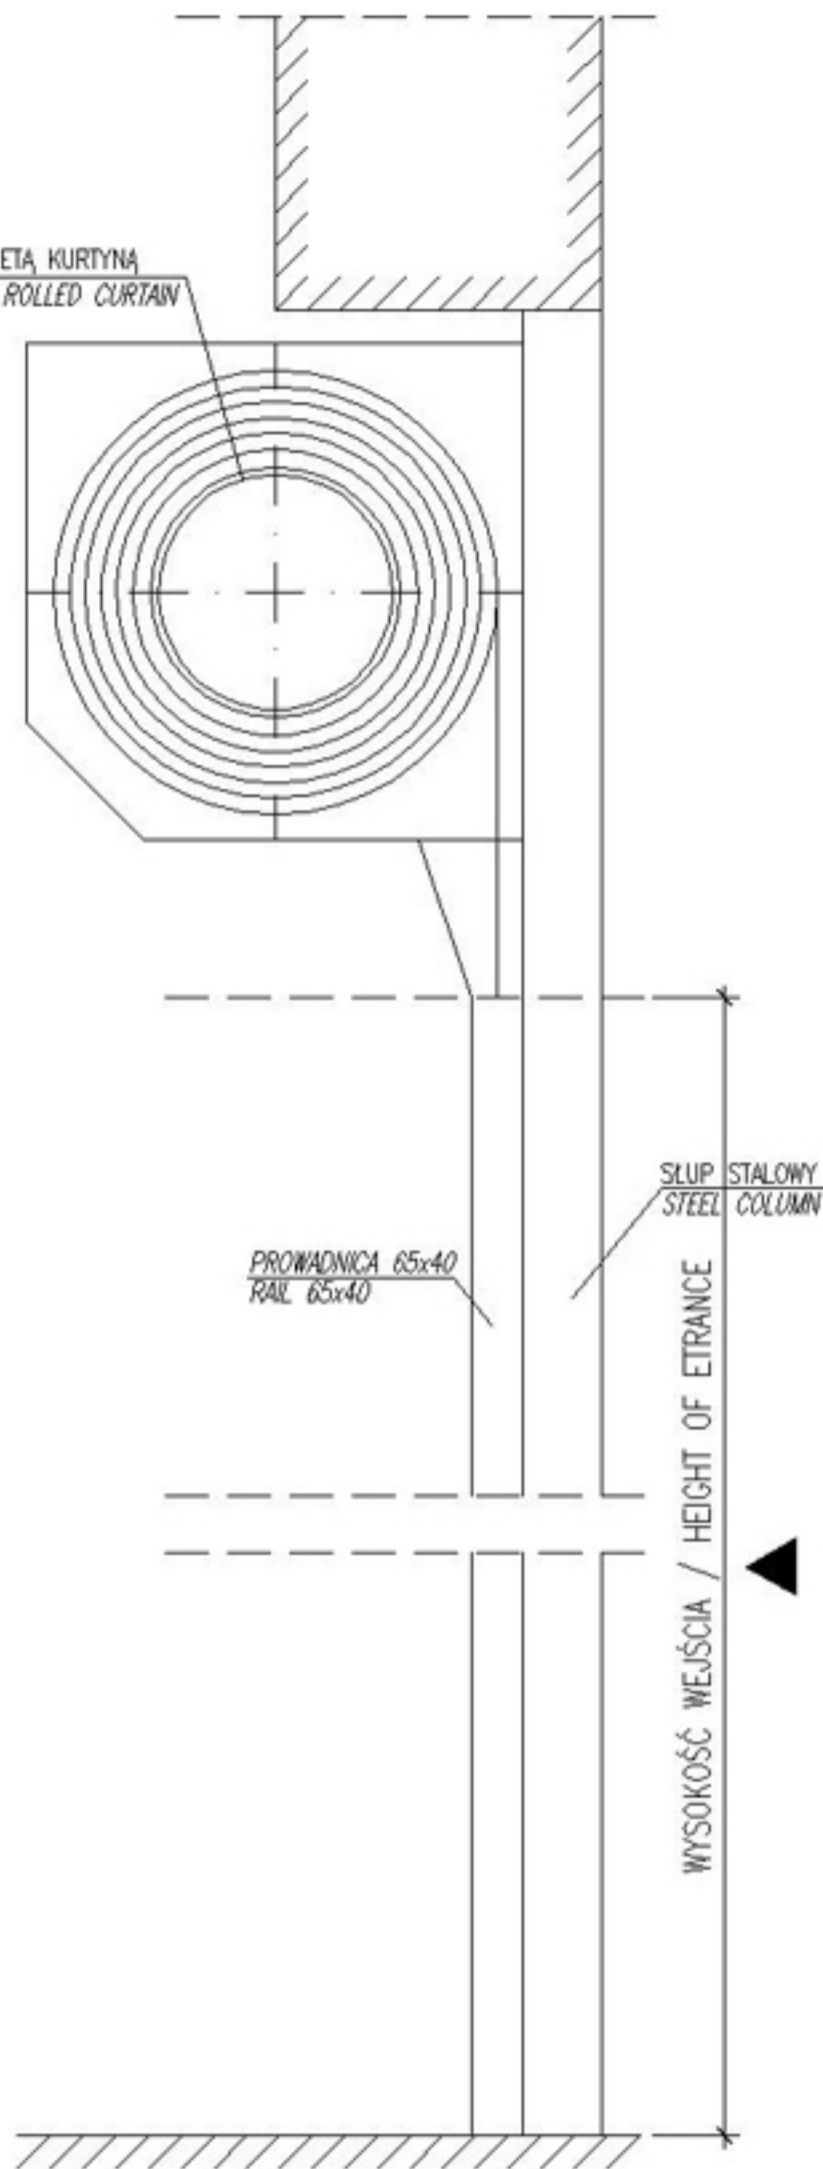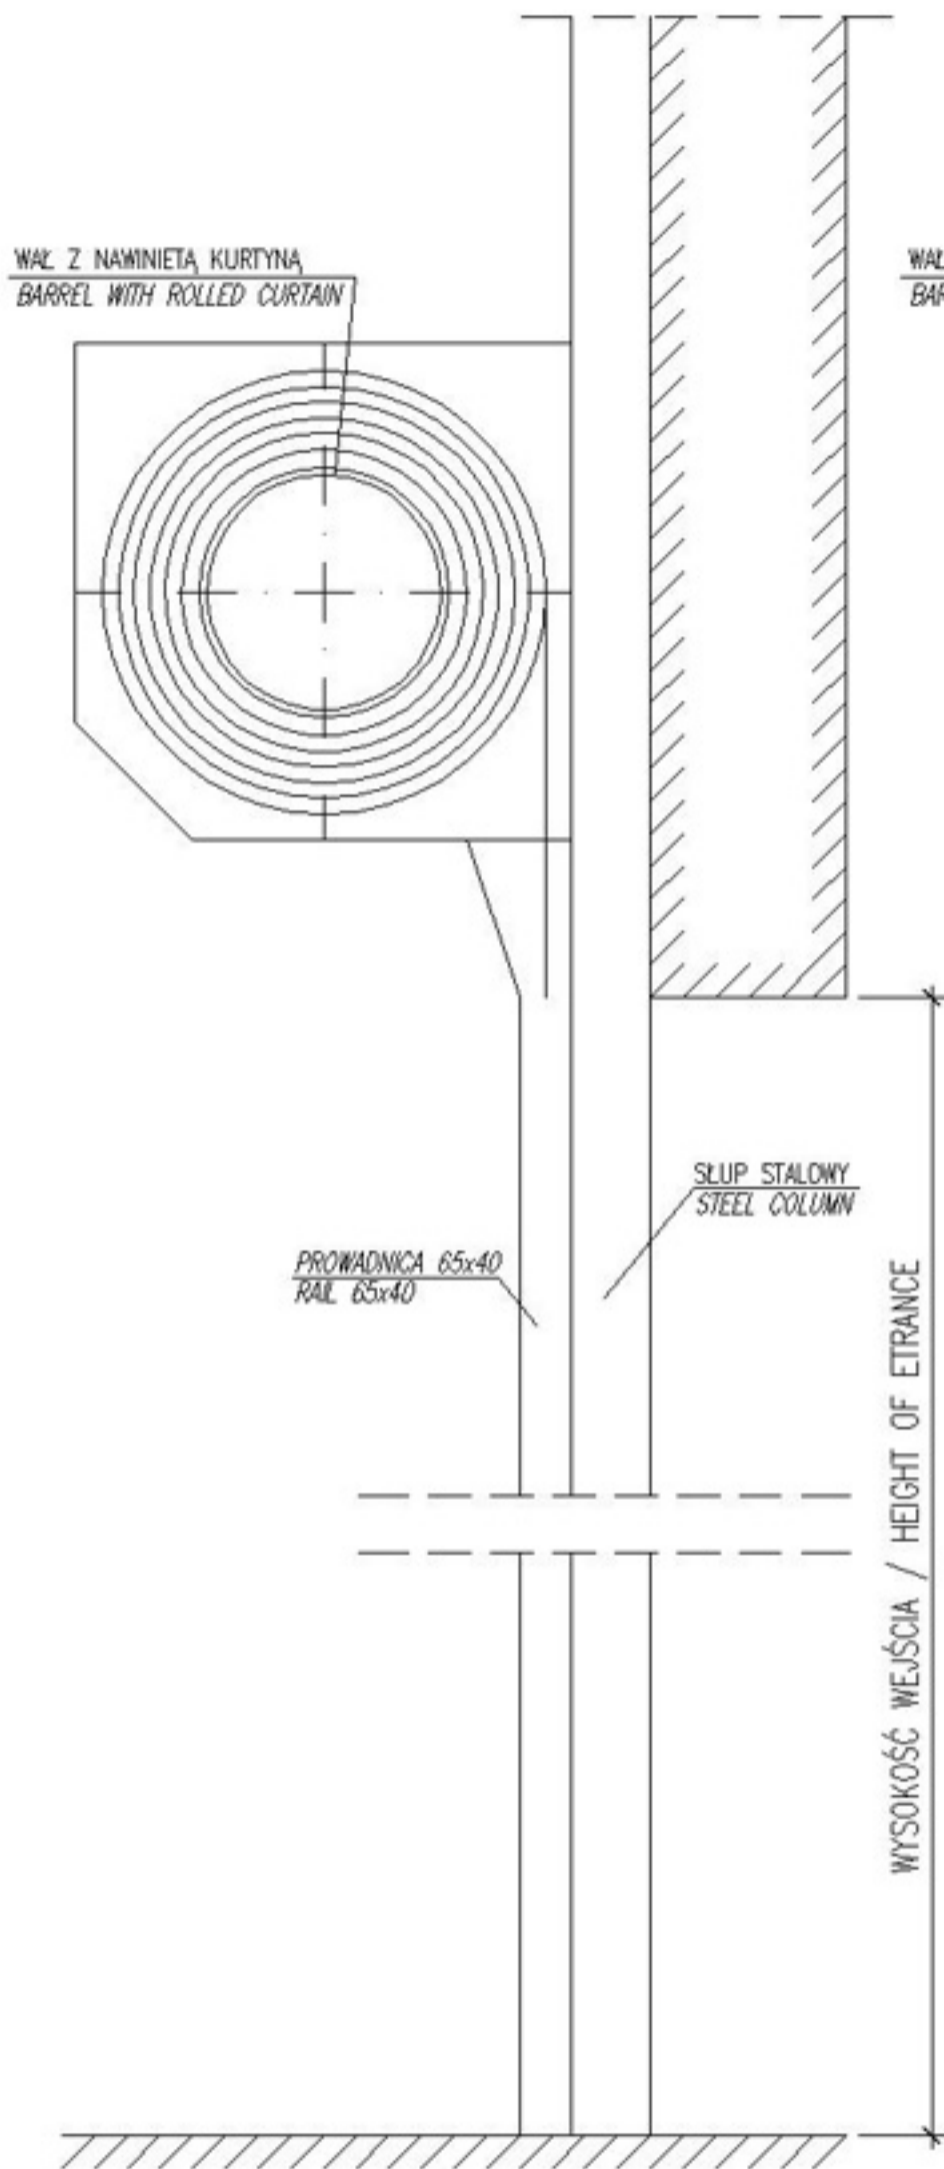

**PROIMPEX**  
2 1 1 4 2 2 0

ul. Chełmżyńska 10B  
04-247 Warszawa  
tel. 022 / 673 02 57  
fax. 022 / 673 02 59  
www.proimpex.com.pl  
e-mail: proimpex@proimpex.com.pl

Obiekt / Project:

Kraty zwijane systemu JUSTART

Tytuł / Title:

Schematy montażu krat i bram - przekroje

Rys. Nr / Dwg No.

D04